


Позащитний план

М 1:100

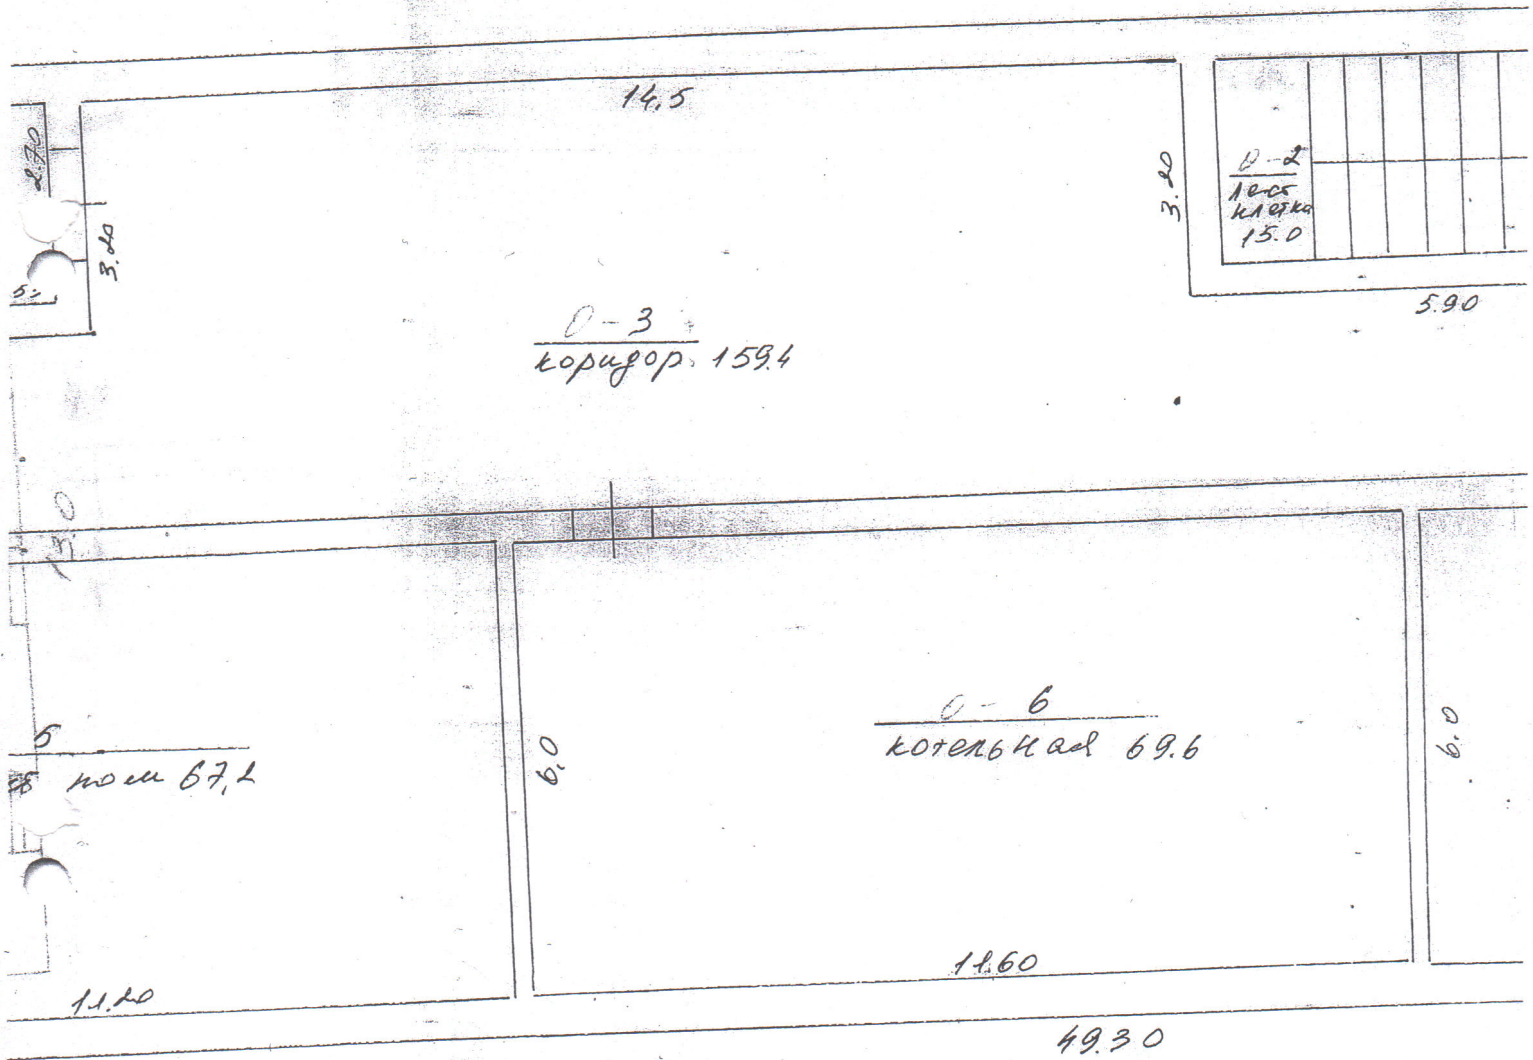

м.п. 25.09.08

Щ